

Westen

Haus 14

Dipl.- Geol. F. Ohin-GmbH
Achenweg 3
83101 Rohrdorf
08032/91220

Oberaudorf
Am Heimfeld
Geotechnisches Baugrundprofil

AZ: 23-01-10

Anlage 2.1

Angenommene Gründungssohle Tiefgarage = 487,80 m ü NN

Haus 11

Osten

Angenommene Gründungssohle Haus 11 = 488,50 m ü NN

RKS 6

492,18 m

DPH 3

492,03 m

RKS 8


491,76 m

DPH 5

491,62 m

RKS 10

491,52 m

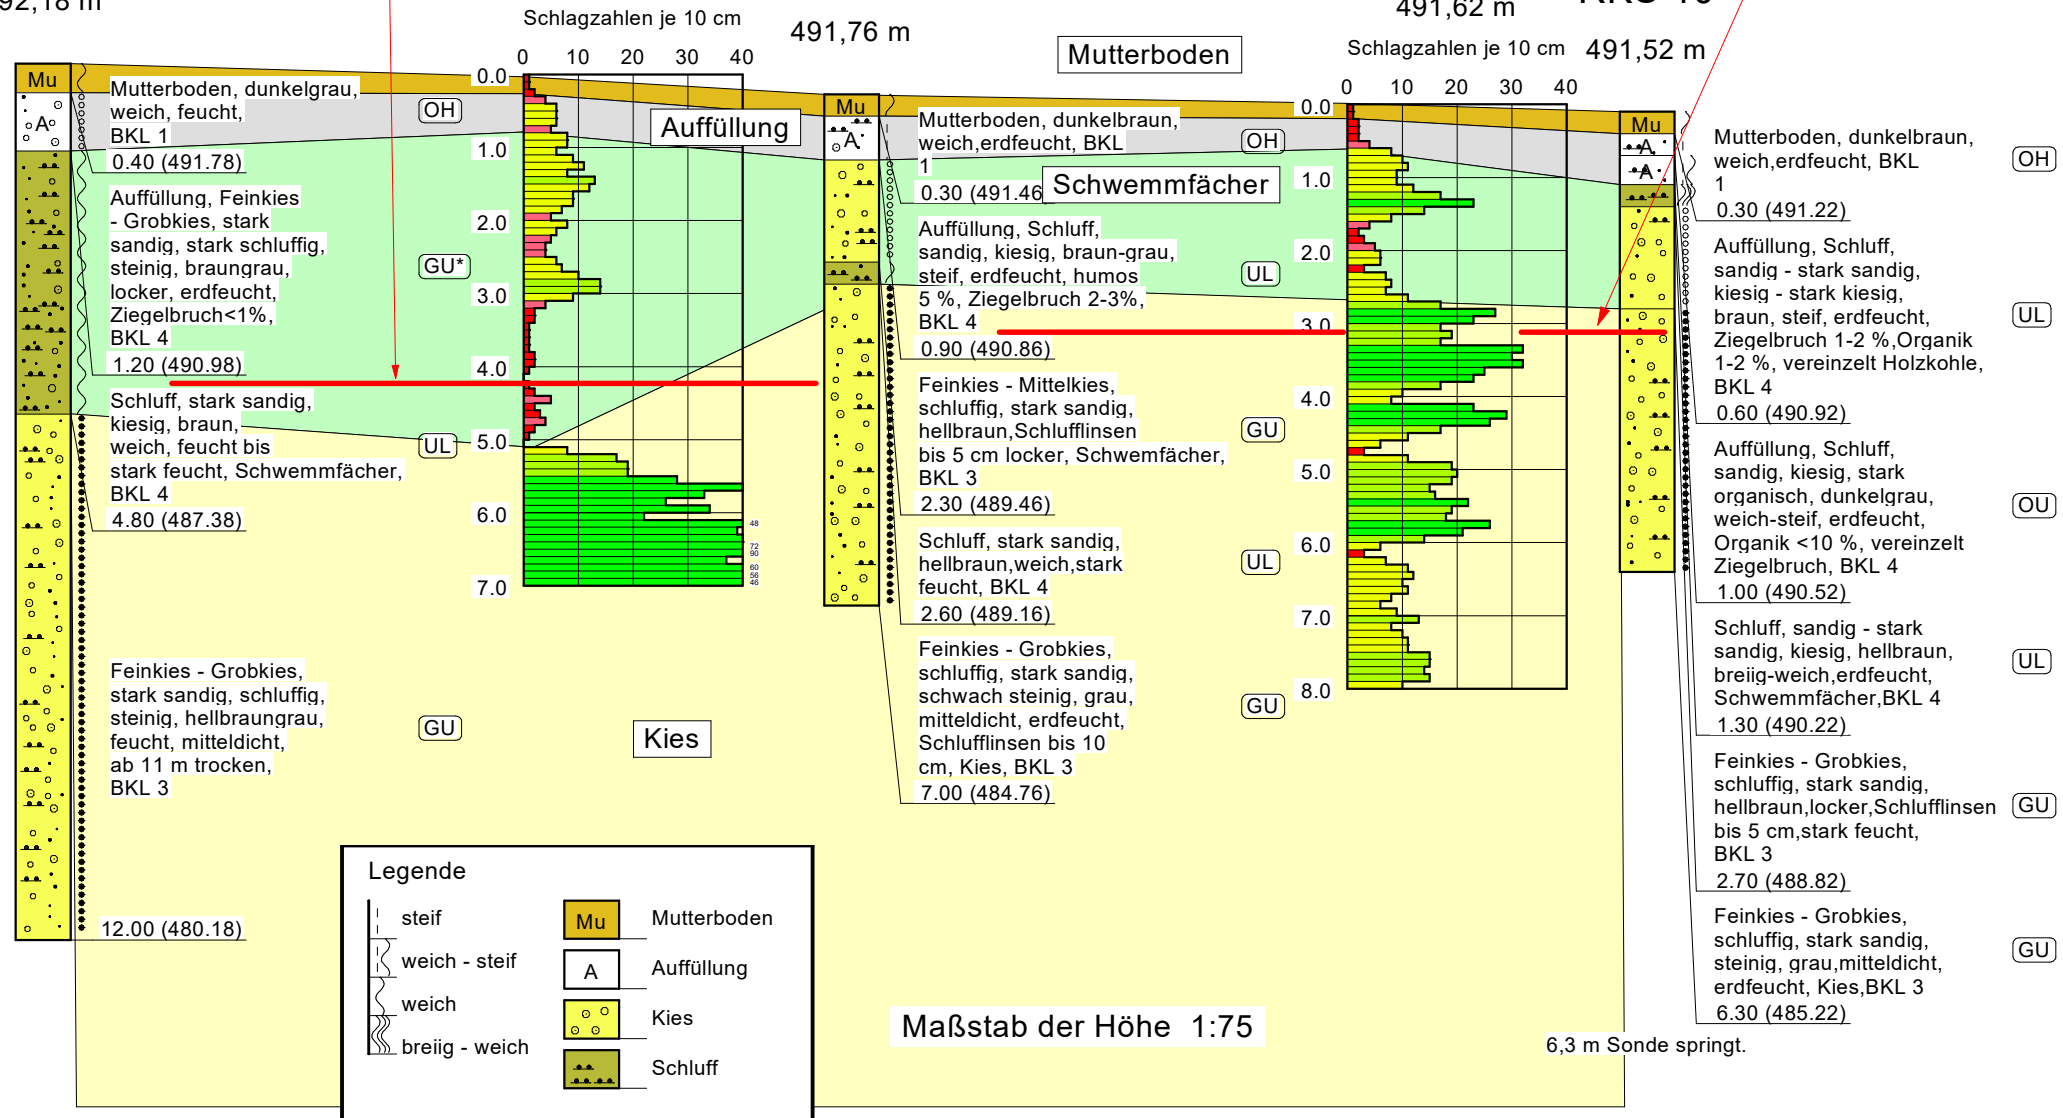

Westen

Haus 15

Dipl.- Geol. F. Ohin-GmbH
Achenweg 3
83101 Rohrdorf
08032/91220

Oberaudorf
Am Heimfeld
Geotechnisches Baugrundprofil

AZ: 23-01-10

Anlage 2.2

Angenommene Gründungssohle Tiefgarage = 487,80 m ü NN

Haus 12

Angenommene Gründungssohle Haus 12 = 488,50 m ü NN

Osten

RKS 7 + DPH 7

491,75 m

Mutterboden

DPH 4 RKS 9

490,93 m

491,13 m


Schlagzahlen je 10 cm

DPH 6

491,54 m

RKS 5

Schlagzahlen je 10 cm 491,43 m

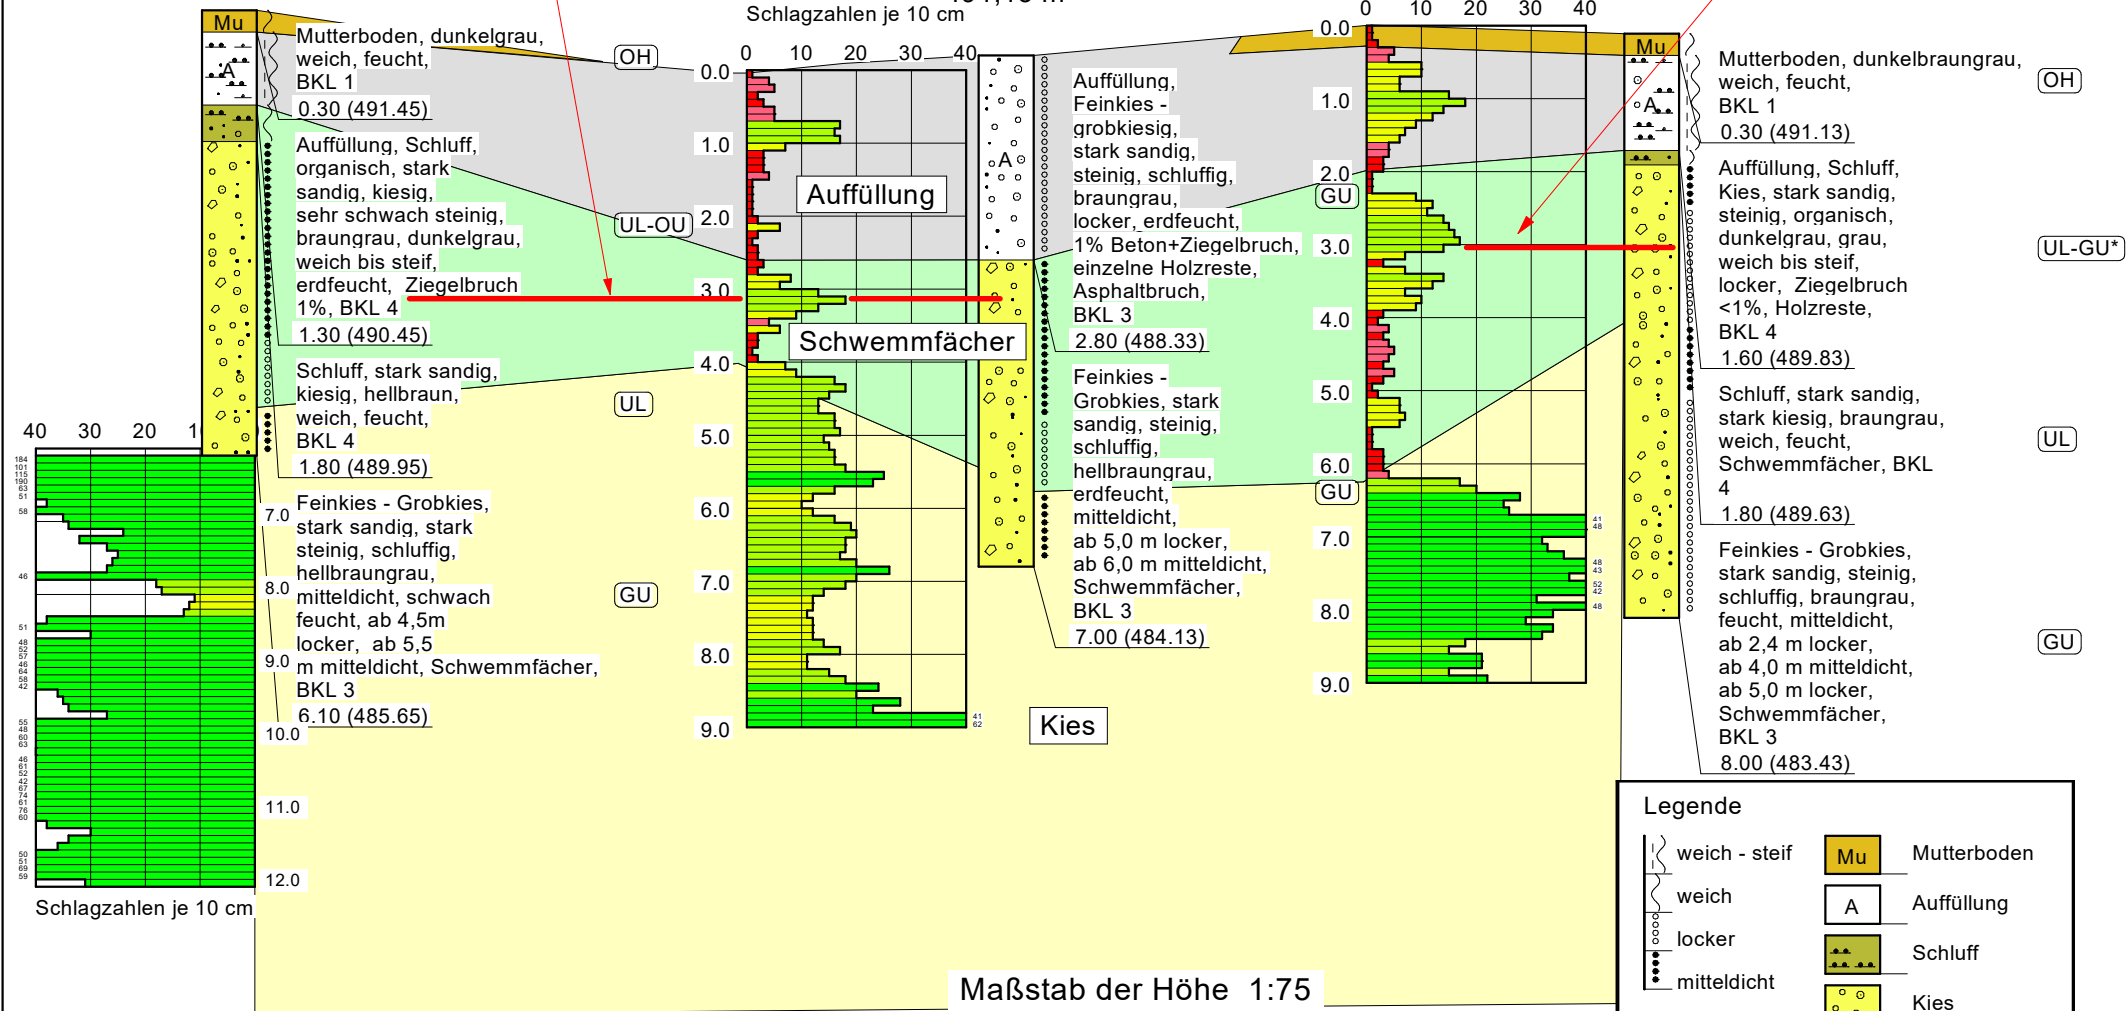

Maßstab der Höhe 1:75

Legende

	weich - steif		Mutterboden
	weich		Auffüllung
	locker		Schluff
	mitteldicht		Kies

Westen

Haus 16

Dipl.- Geol. F. Ohin-GmbH
Achenweg 3
83101 Rohrdorf
08032/91220

Oberaudorf
Am Heimfeld
Geotechnisches Baugrundprofil

AZ: 23-01-10

Anlage 2.3

Haus 13

Angenommene Gründungssohle Tiefgarage = 487,80 m ü NN

Angenommene Gründungssohle Haus 13 = 488,50 m ü NN

Osten

RKS 1 (2019)

491,32 m

Mutterboden

DPH 2 (2019)

491,06 m

Schlagzahlen je 10 cm


RKS 3 (2019)

491,42 m

Auffüllung

RKS 4 (2019)

491,26 m

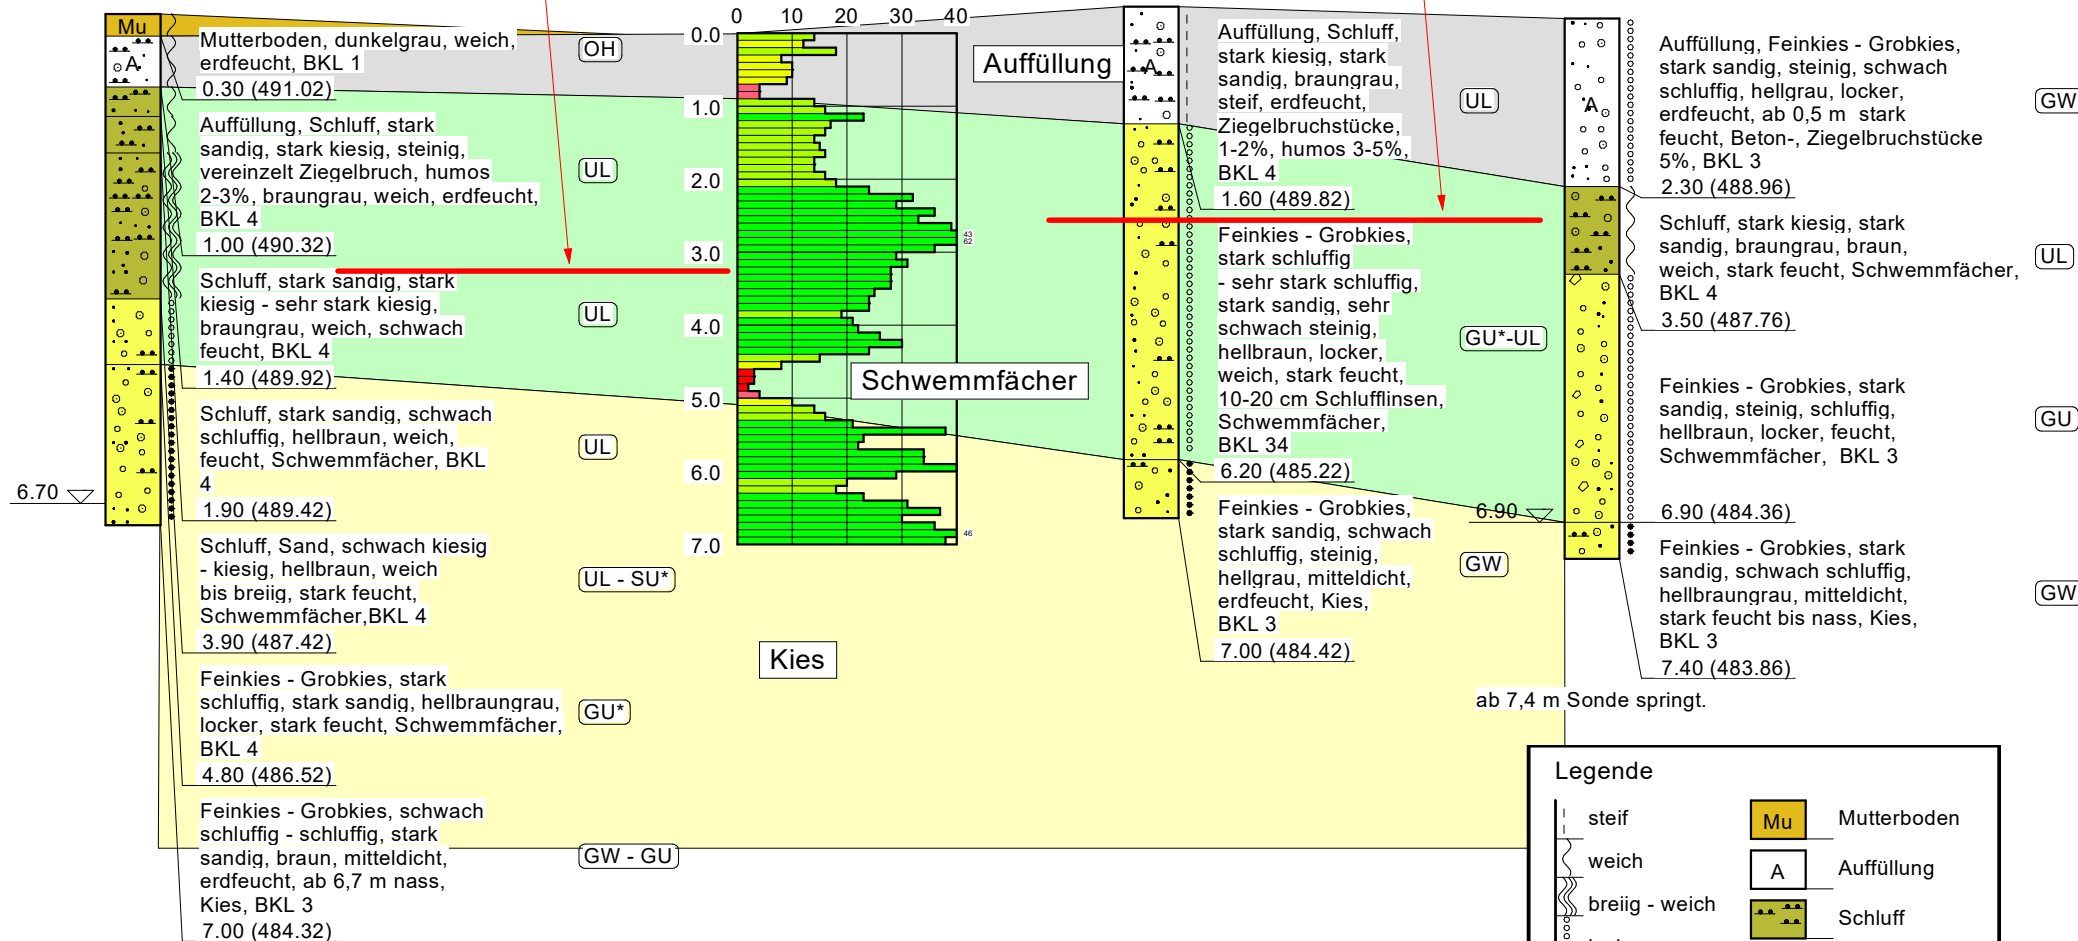

Maßstab der Höhe 1:75

Legende

		Mutterboden
		Auffüllung
		Schluff
		Kies

Westen

Dipl.- Geol. F. Ohin-GmbH
Achenweg 3
83101 Rohrdorf
08032/91220

Oberaudorf
Am Heimfeld
Geotechnisches Baugrundprofil

AZ: 23-01-10

Anlage 2.4

Haus 17

Angenommene Gründungssohle Tiefgarage = 487,80 m ü NN

Osten

RKS 2 (2019)

490,83 m

Mutterboden

DPH 1 (2019)

491,01 m

Schlagzahlen je 10 cm

DPH 3 (2019)


490,63 m

Schlagzahlen je 10 cm

DPH 4 (2019)

491,06 m

Schlagzahlen je 10 cm

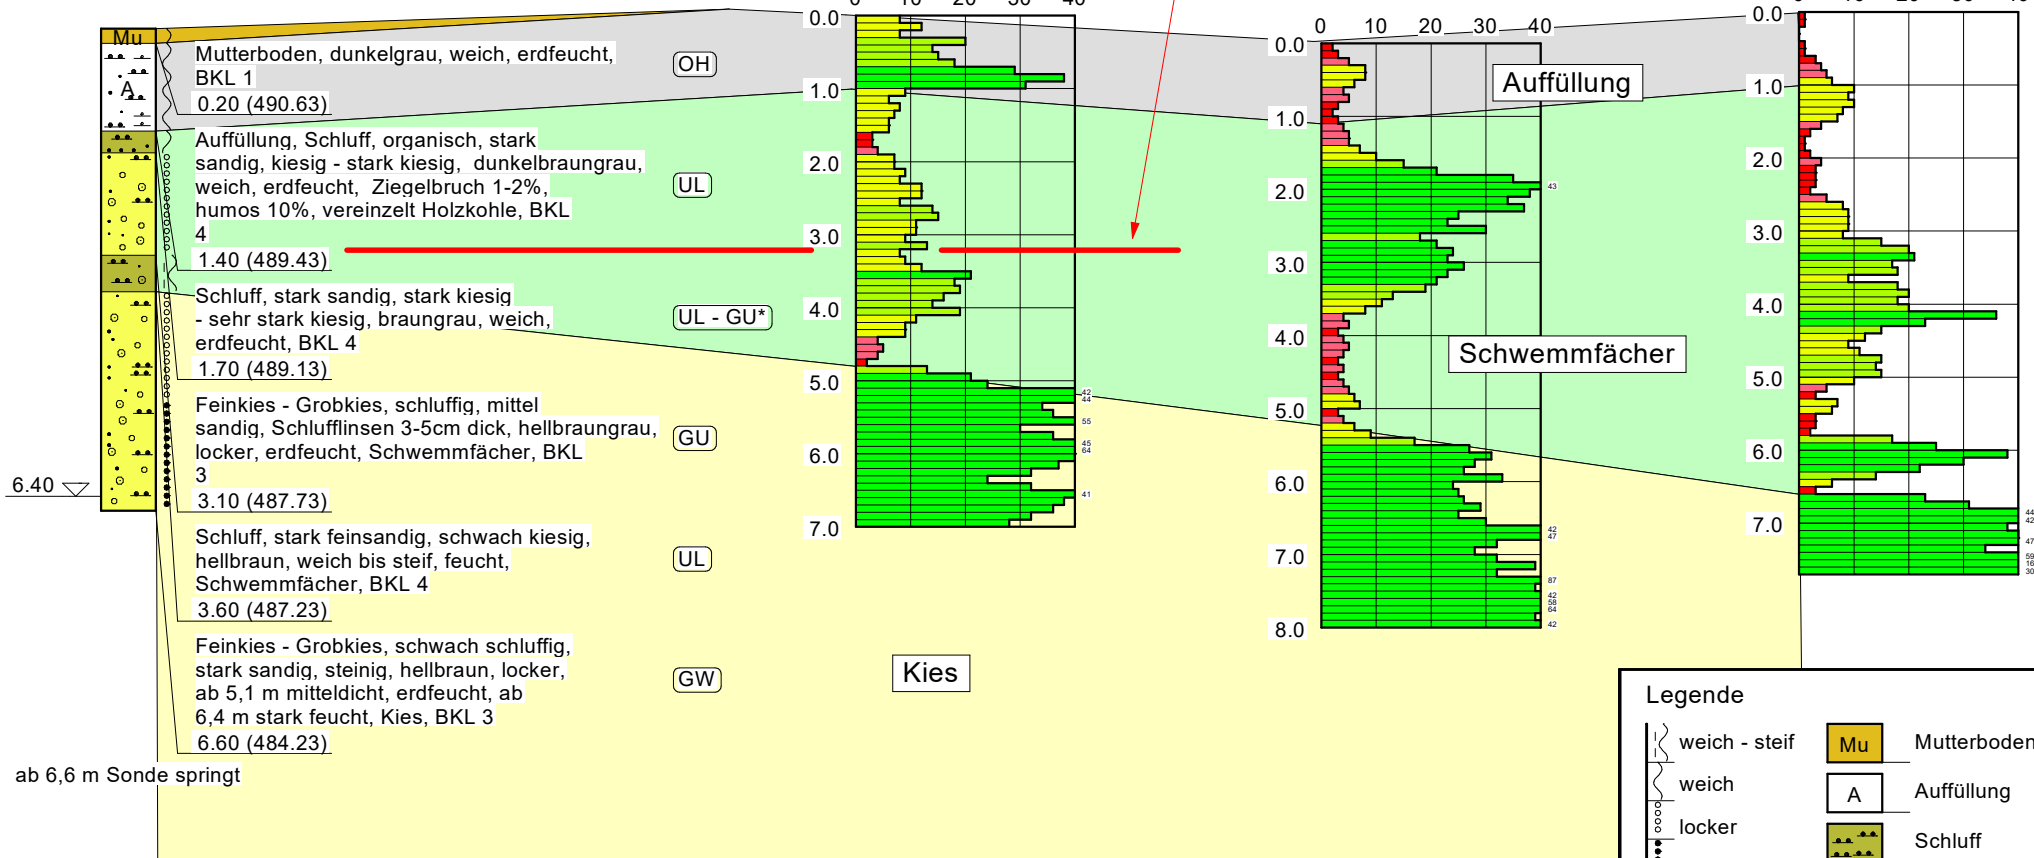

Maßstab der Höhe 1:75

Legende

- weich - steif
- weich
- locker
- mitteldicht
- Mu Mutterboden
- A Auffüllung
- Schluff
- Kies

Dipl.- Geol. F. Ohin-GmbH
 Achenweg 3
 83101 Rohrdorf
 08032/91220

Oberaudorf
 Am Heimfeld
 Geotechnisches Baugrundprofil

AZ: 23-01-10

Anlage 2.6

Norden

Haus 18 Ost

Süden

Angenommene Gründungssohle Haus 18 = 486,00 m ü NN

RKS 4

488,95 m

DPH 2

488,85 m


RKS 3

488,68 m


Straßendecke

Schlagzahlen je 10 cm

0 10 20 30 40

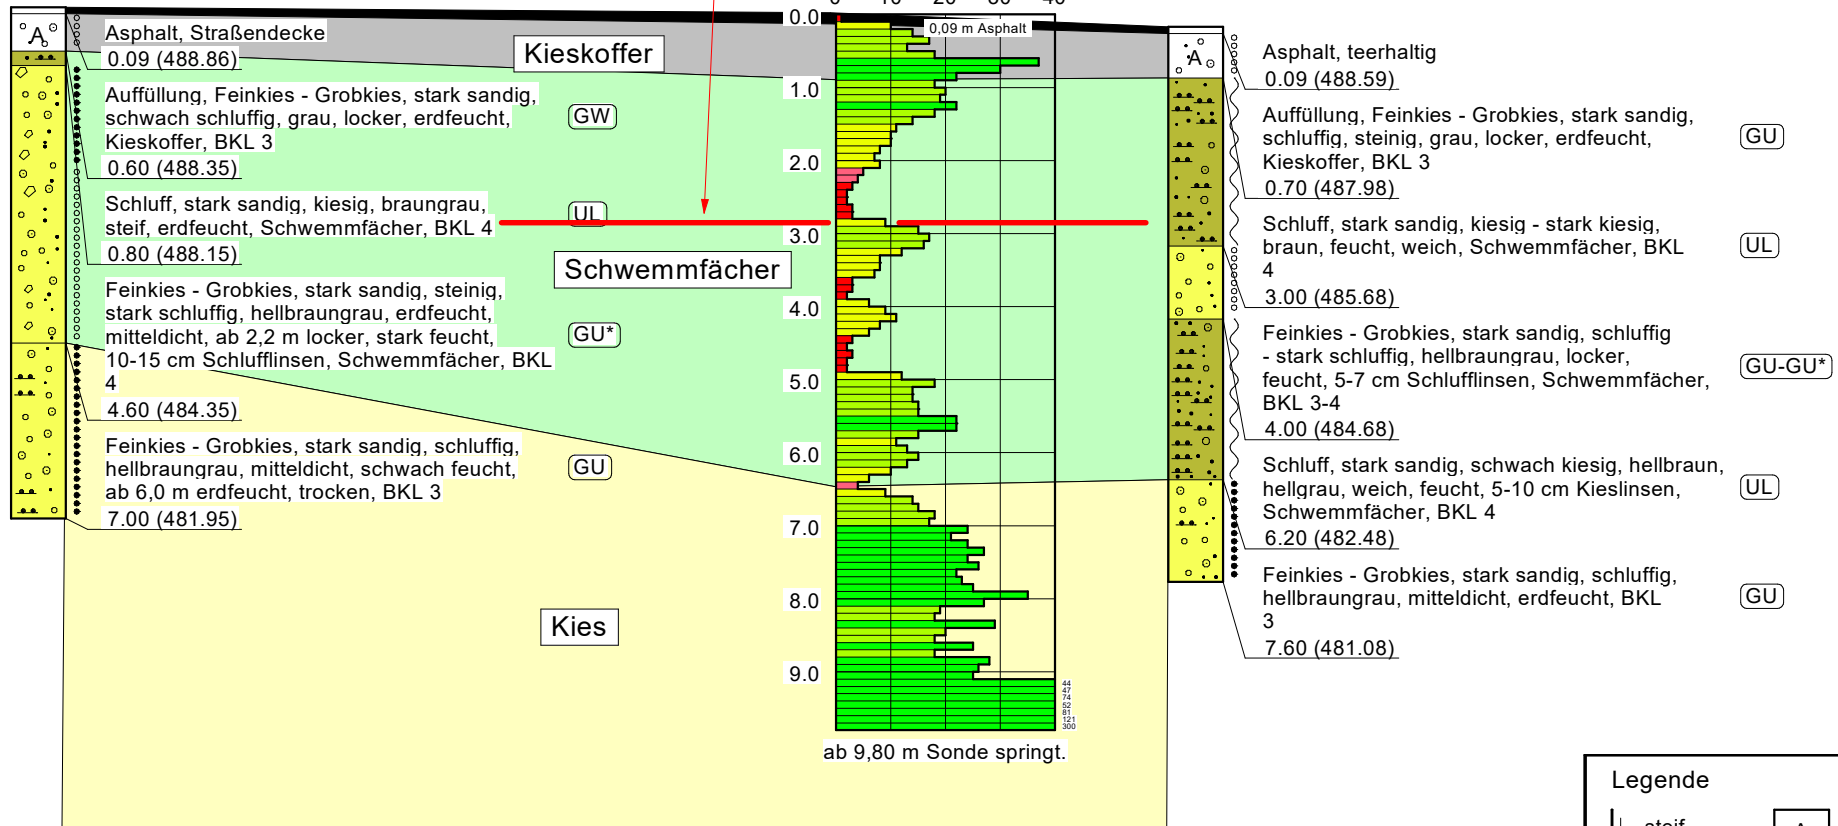

Legende

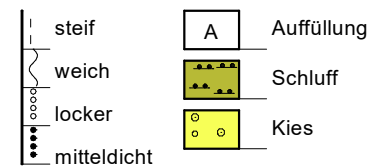

Maßstab der Höhe 1:75