



Schnitt A - A Nord-Süd  
Blick von Westen nach Osten

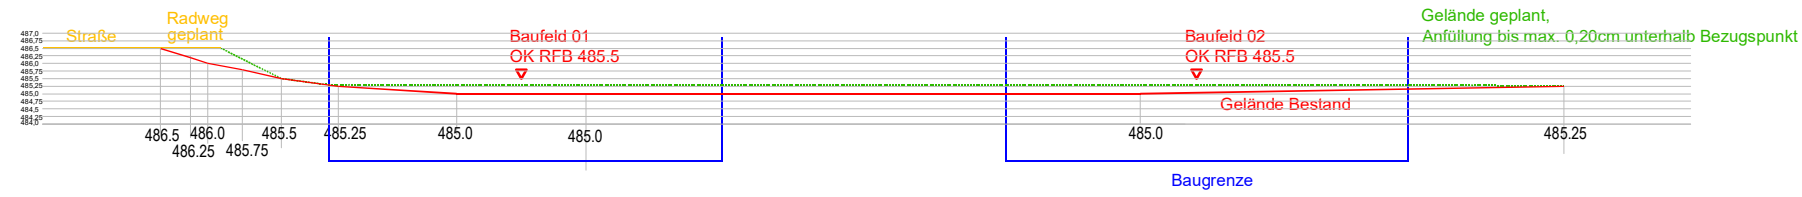

Schnitt B - B West-Ost  
Blick von Süden nach Norden

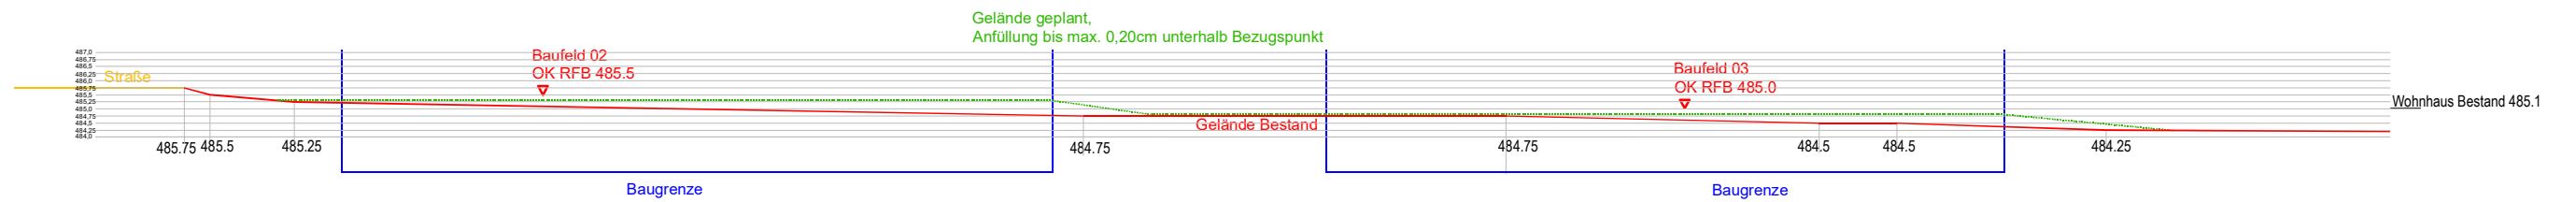

Gemeinde Oberaudorf  
Landkreis Rosenheim

erstellt: 13.09.2022  
geändert:

**Bebauungsplan  
mit integrierter Grünordnungsplanung Nr. 47  
"An der Tatzelwurmstraße"**

**Anlage zu den Hinweisen**

**AGL**

Arbeitsgruppe für Landnutzungsplanung



M 1 : 250  
Koordinatensystem  
UTM-32

Gehweg 1  
82433 Bad Kohlgrub  
Tel: ++49 (0) 8845 75 72 630  
Fax: ++49 (0) 8845 75 72 632  
E-mail office@agl-proebstl.de  
www.agl-proebstl.de