



Regelquerschnitt RQ-01

Sammelstraße

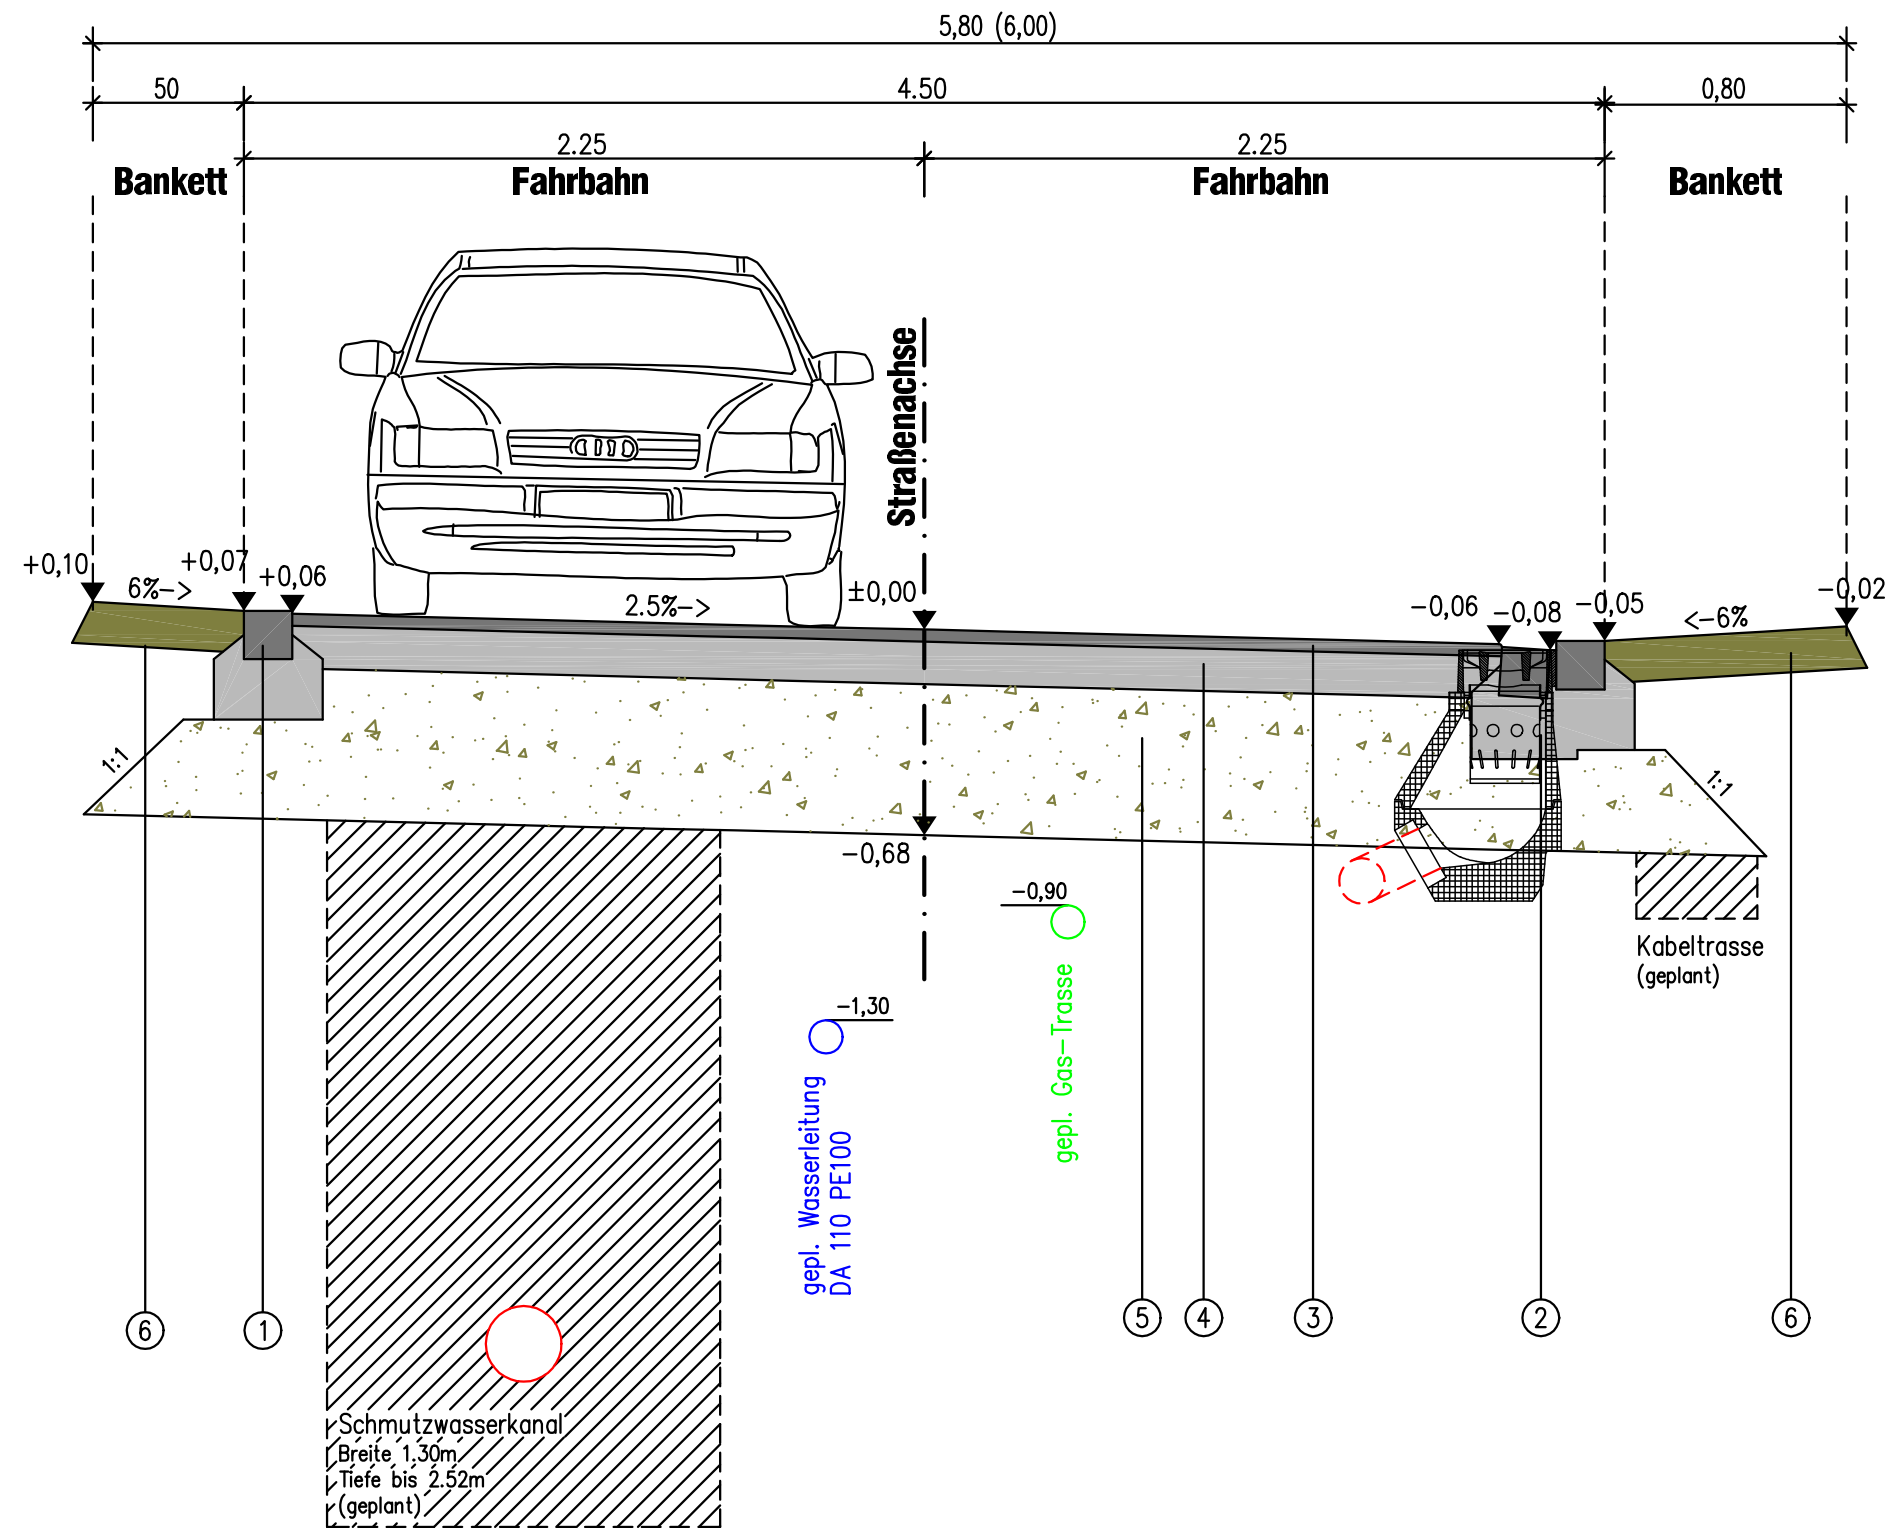


Regelquerschnitt RQ-02

Einbahnstraße

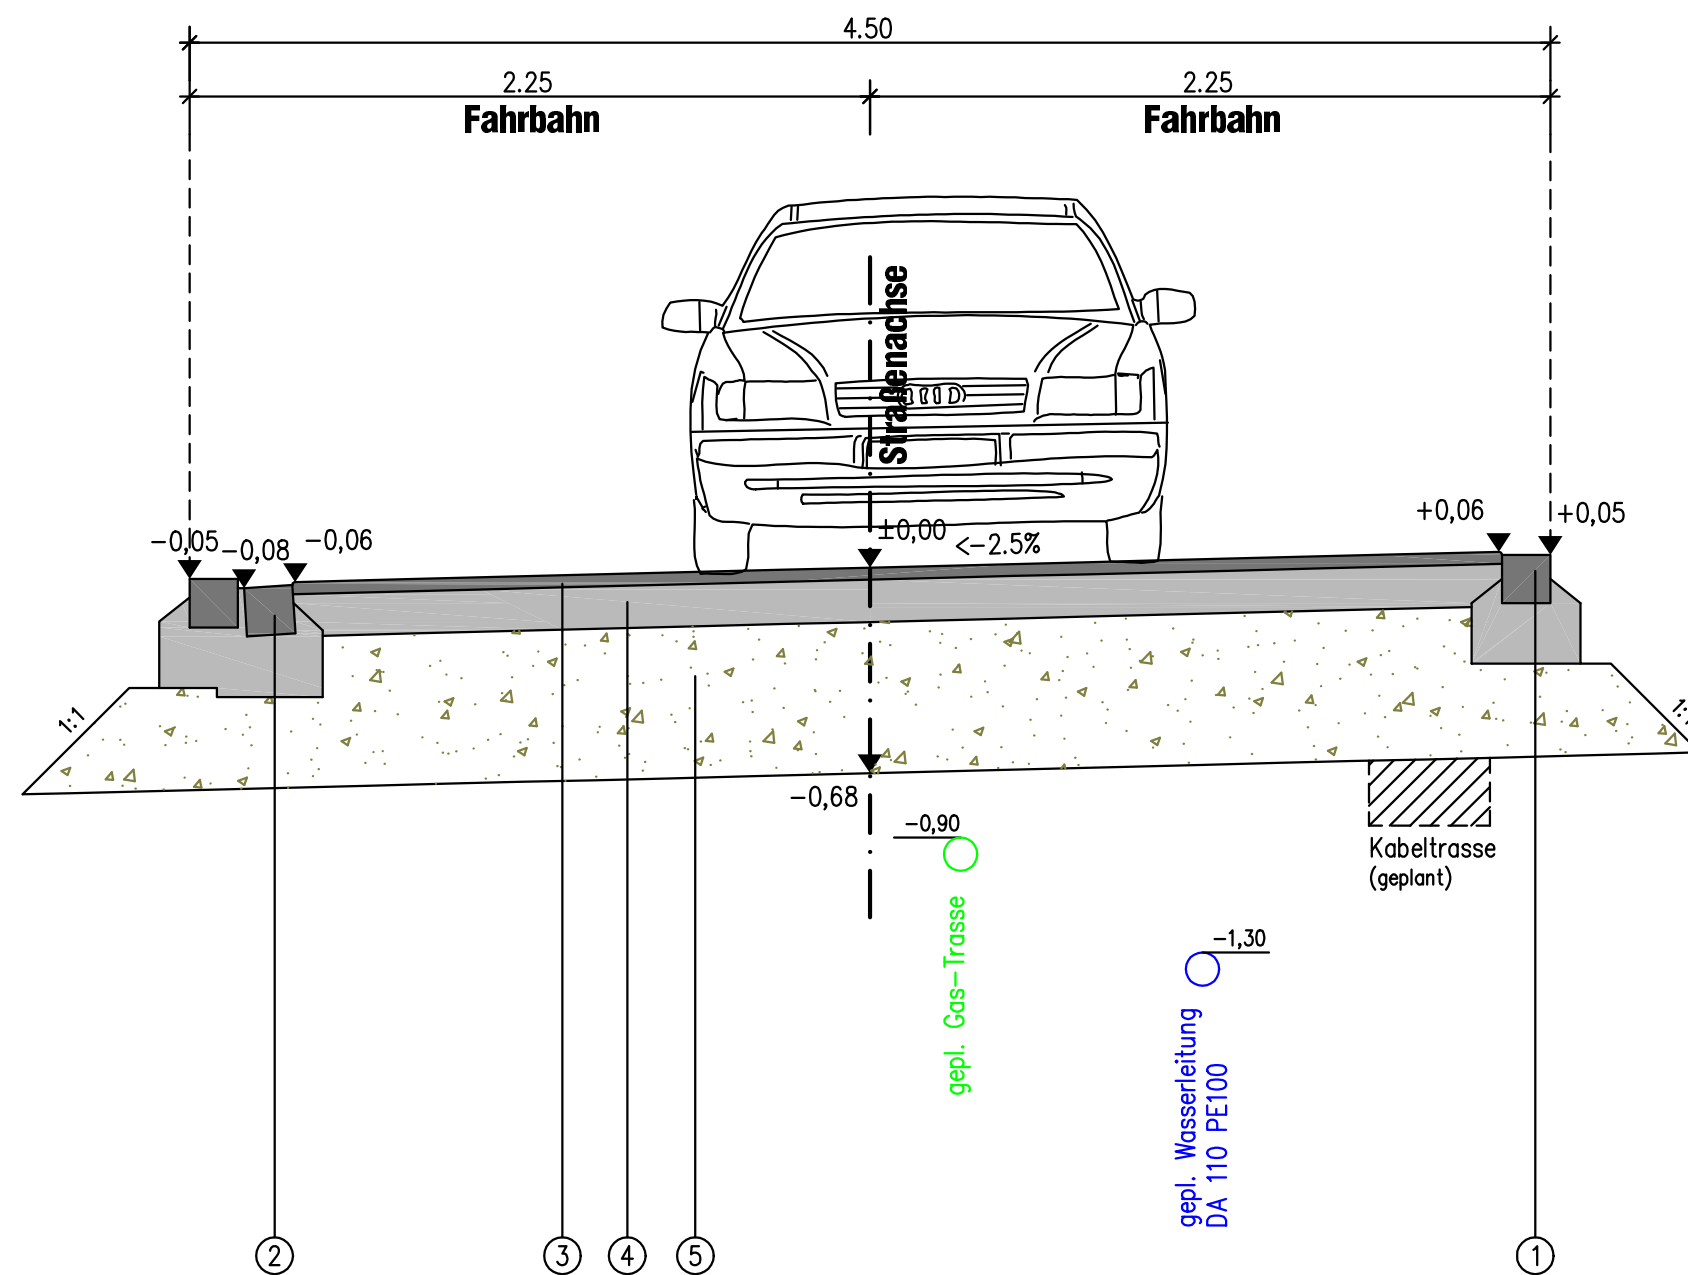

Regelquerschnitt RQ-03

Einbahnstraße

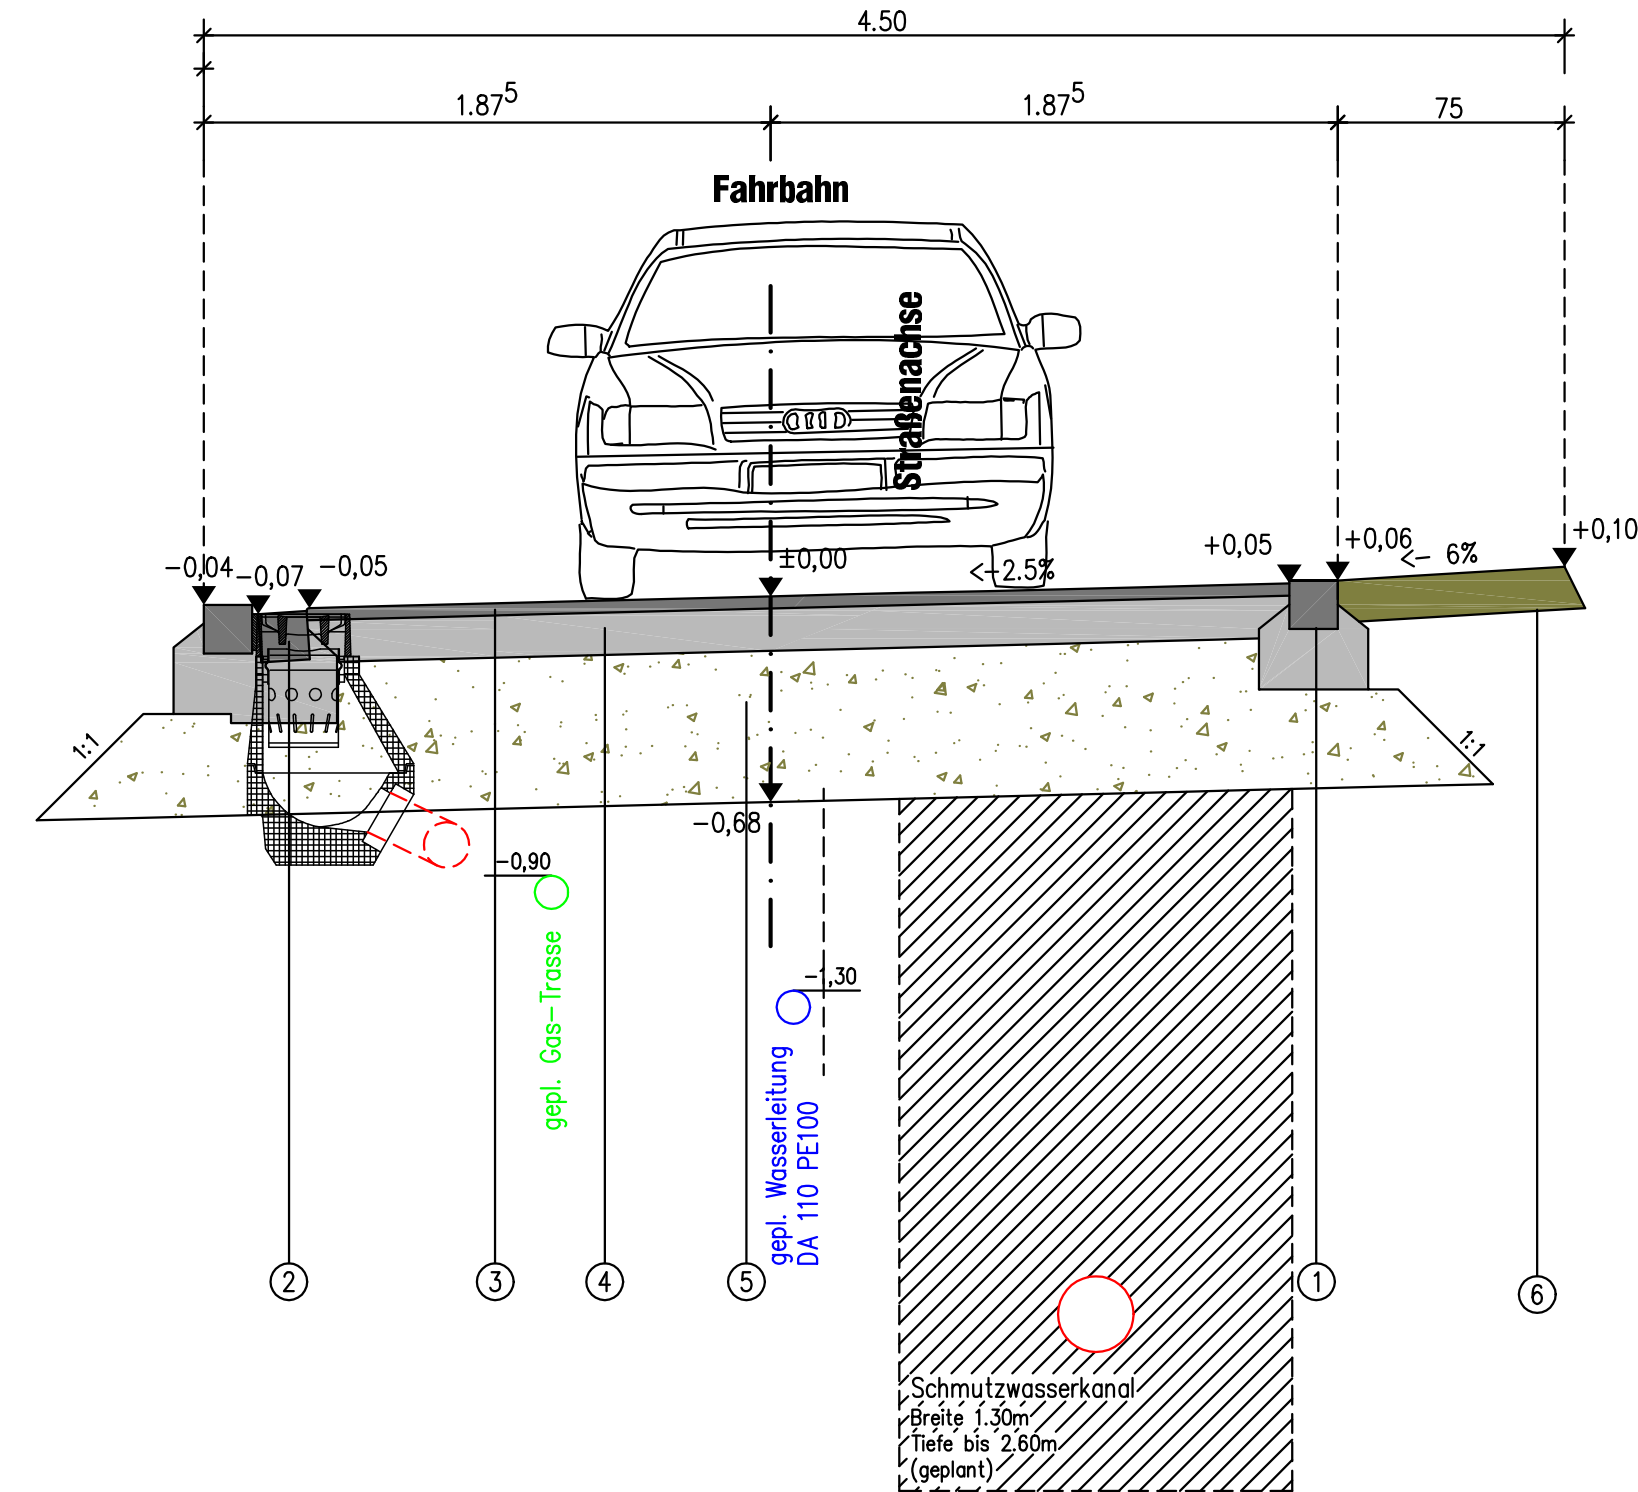

Legende:

- ① Streifen aus Granitgroßpflastersteinen, 1-zeilig F1, T2, Sichtflächen: gestockt
Nennmaße mm/mm/mm: 160/160 – 220/160 auf 20 cm dickem Fundament C 25/30
- ② Rinne aus Granitgroßpflastersteinen, 2-zeilig F1, T2, Stich 3.0 cm, Sichtflächen: gestockt
Nennmaße mm/mm/mm: 160/160 – 220/160 auf 20 cm dickem Fundament C 25/30
- ③ 4.0cm Asphaltdeckschicht AC 11 D S
- ④ 14.0cm Asphalttragschicht AC 32 T S
- ⑤ 50cm Frostschuttschicht
- ⑥ Mineralbeton



Bayerngrund
Grundstücksbeschaffungs-
und erschließungs GmbH

Änderung:	Bezeichnung:	erstellt:	Datum:
Maßstab:	1:25	Datum:	16.05.2017
Planart:	Ausführung / Regelquerschnitt	Blattgr.:	.97*.30m
Bauteile/ Gewerke/ Bereiche:	Sammel- und Einbahnstraße	erst.:	Nevhosteny
		gepr.:	

Bauvorhaben: Erschließung Herbststraße
in Oberaudorf

Bauherr: Bayerngrund GmbH, Giesinger Bahnhofplatz 2, 81539 München

Ingenieurbüro für Bauwesen	ROPLAN	Niederdonauweg 6 83024 Rosenheim	Projekt: 0216
Diplomingenieure Alfred Obermüller & Georg Schollerer	Fon 08031.38961-0 Fax 08031.38961-11 office@roplan.de www.roplan.de		Plan-Nr.: A-RQ01

Soficad-Dateiname: F:\Projekte_201....\Herbststraße\CAD\Ausführung\A-RQ01.dwg