

Geologischer Schnitt B-B' (M 1 : 250/50)

Legende Homogenbereiche (HB)


- HB O1 - Oberboden
- HB B1.1 - Decklagen / holozäner Flusslehm
- HB B1.2 - Holozäner Flussschotter
- HB B2.1 - Würmeiszeitliche Aueablagerungen - Schluffe
- HB B2.2 - Würmeiszeitliche Aueablagerungen - Sande
- HB B2.3 - Würmeiszeitliche Schmelzwasserschotter

Süden

Norden

— Straße —

— Neubau Feuerwehr —

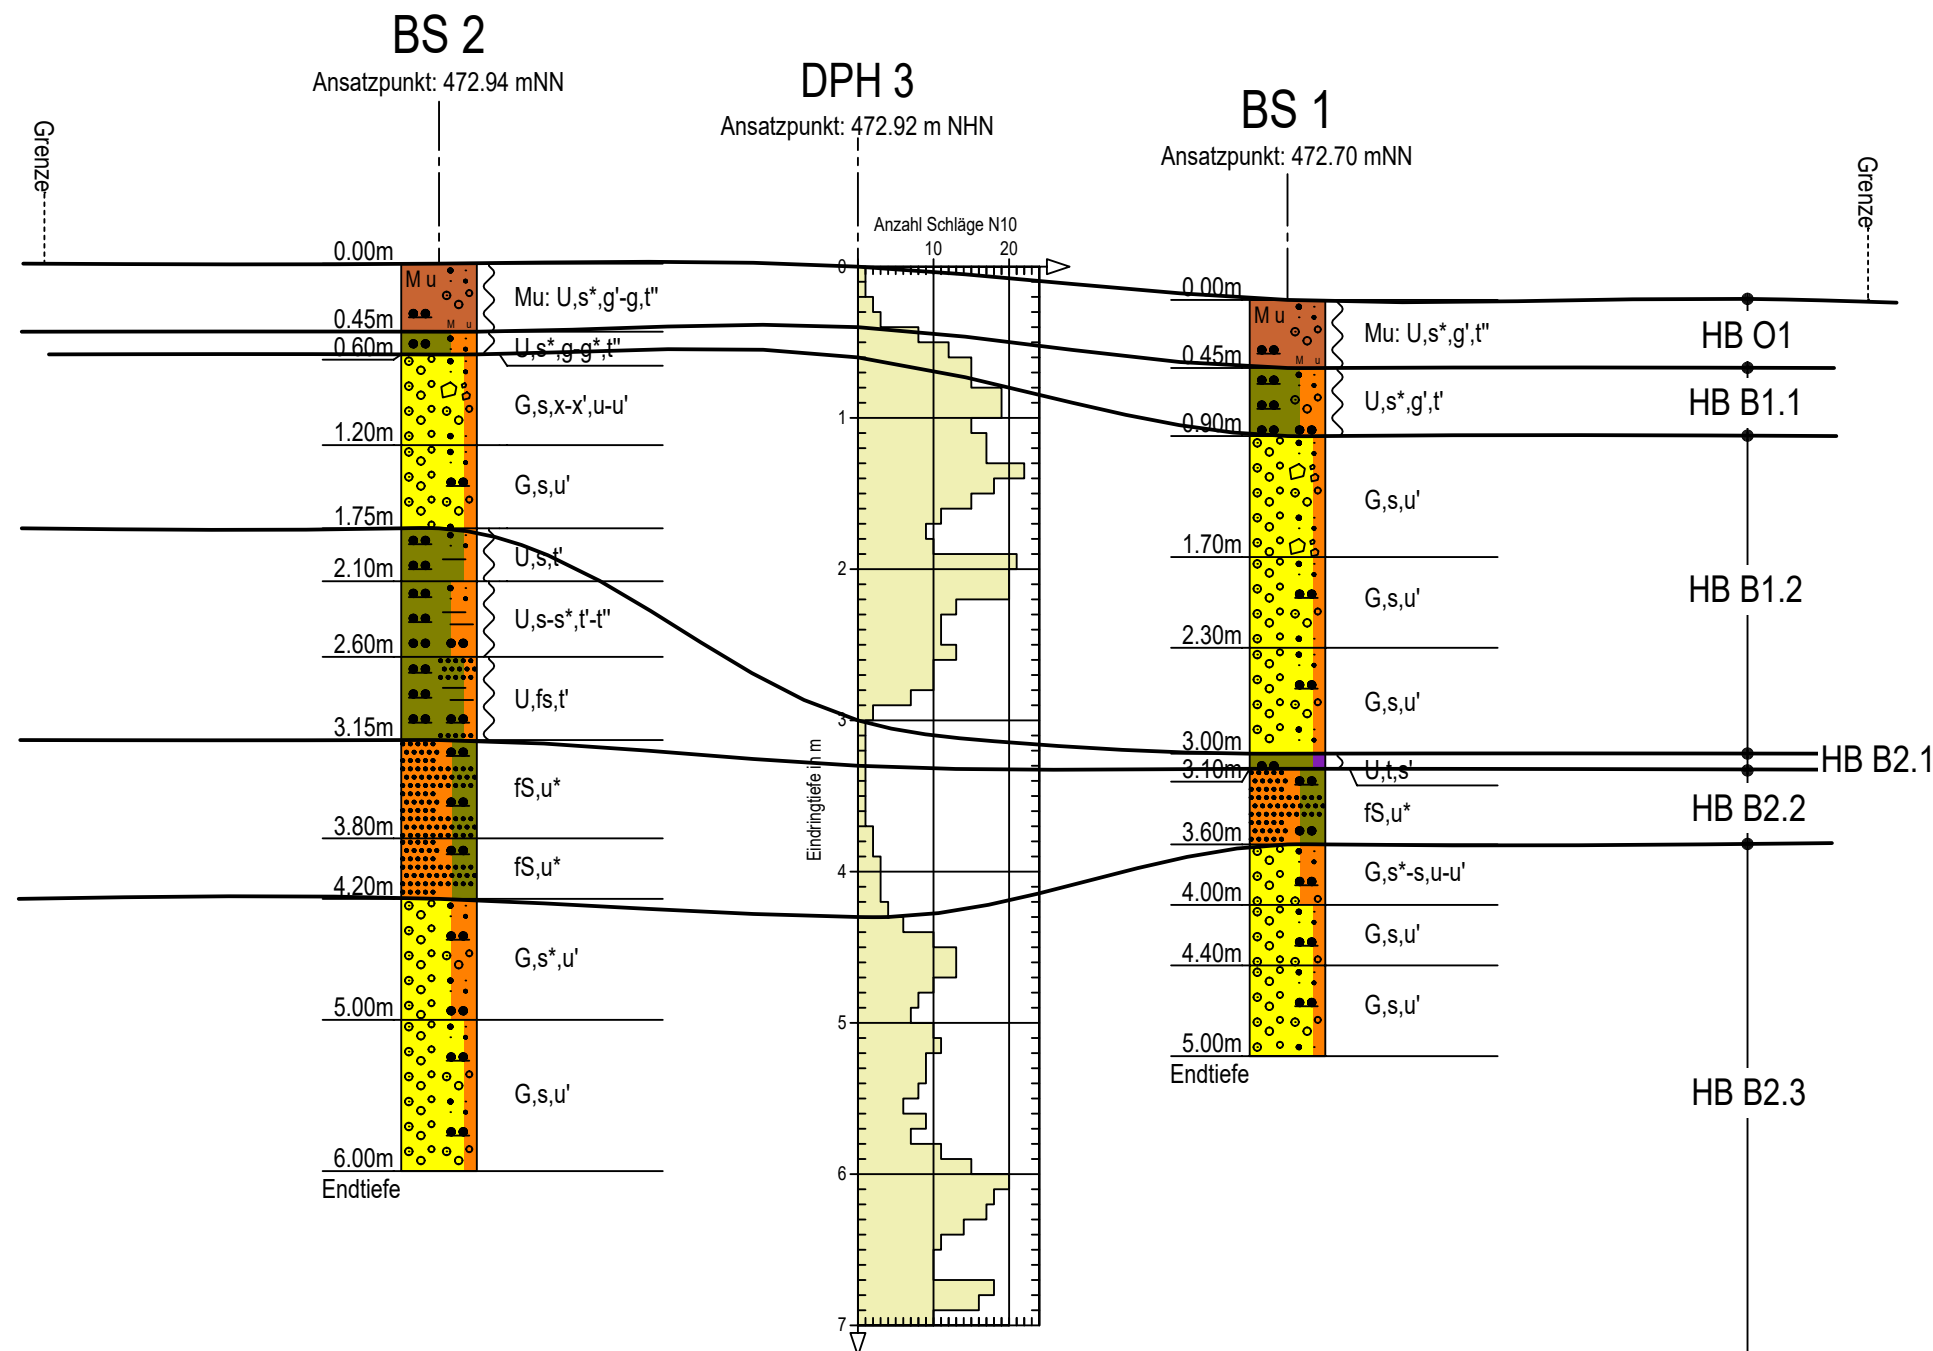

Index	Bemerkung	geänd. am	Name	gepr. am	Name
CRYSTAL					
GEOTECHNIK					
BERATENDE INGENIEURE & GEOLOGEN GMBH INSTITUT FÜR ERD- UND GRUNDBAU HYDROGEOLOGISCHE BERATUNG HOFSTATTSTRASSE 28 D - 86919 UTTING TELEFON 08806 / 958940 SCHUSTERGASSE 14 D-83512 WASSERBURG TELEFON 08071 / 92278-0 E-Mail: wbg@crystal-geotechnik.de					
AUFTRAGGEBER					
Gemeinde Oberaudorf					
PROJEKT					
Bebauungsplan und Erschließung Feuerwehr Mitterfeldweg					
PLANINHALT					
Geologischer Schnitt B-B'					
MABSTAB:	GEZEICHNET	DATUM	GEPRÜFT		
M 1 : 250/50	JE	01.07.2024	PL		
PROJEKT NR.	PLAN NR.	ANLAGE			
B 245122	2.2			